




**COMMUNE DE THORIGNY**  
**PLAN LOCAL D'URBANISME**  
**PLAN DES RESEAUX**

Bourg et hameaux



Vu pour être annexé à la délibération du bureau communautaire du 12 juin 2024 décidant d'arrêter le projet de Plan Local d'Urbanisme Thierry GANACHAUD 5ème Vice-Président

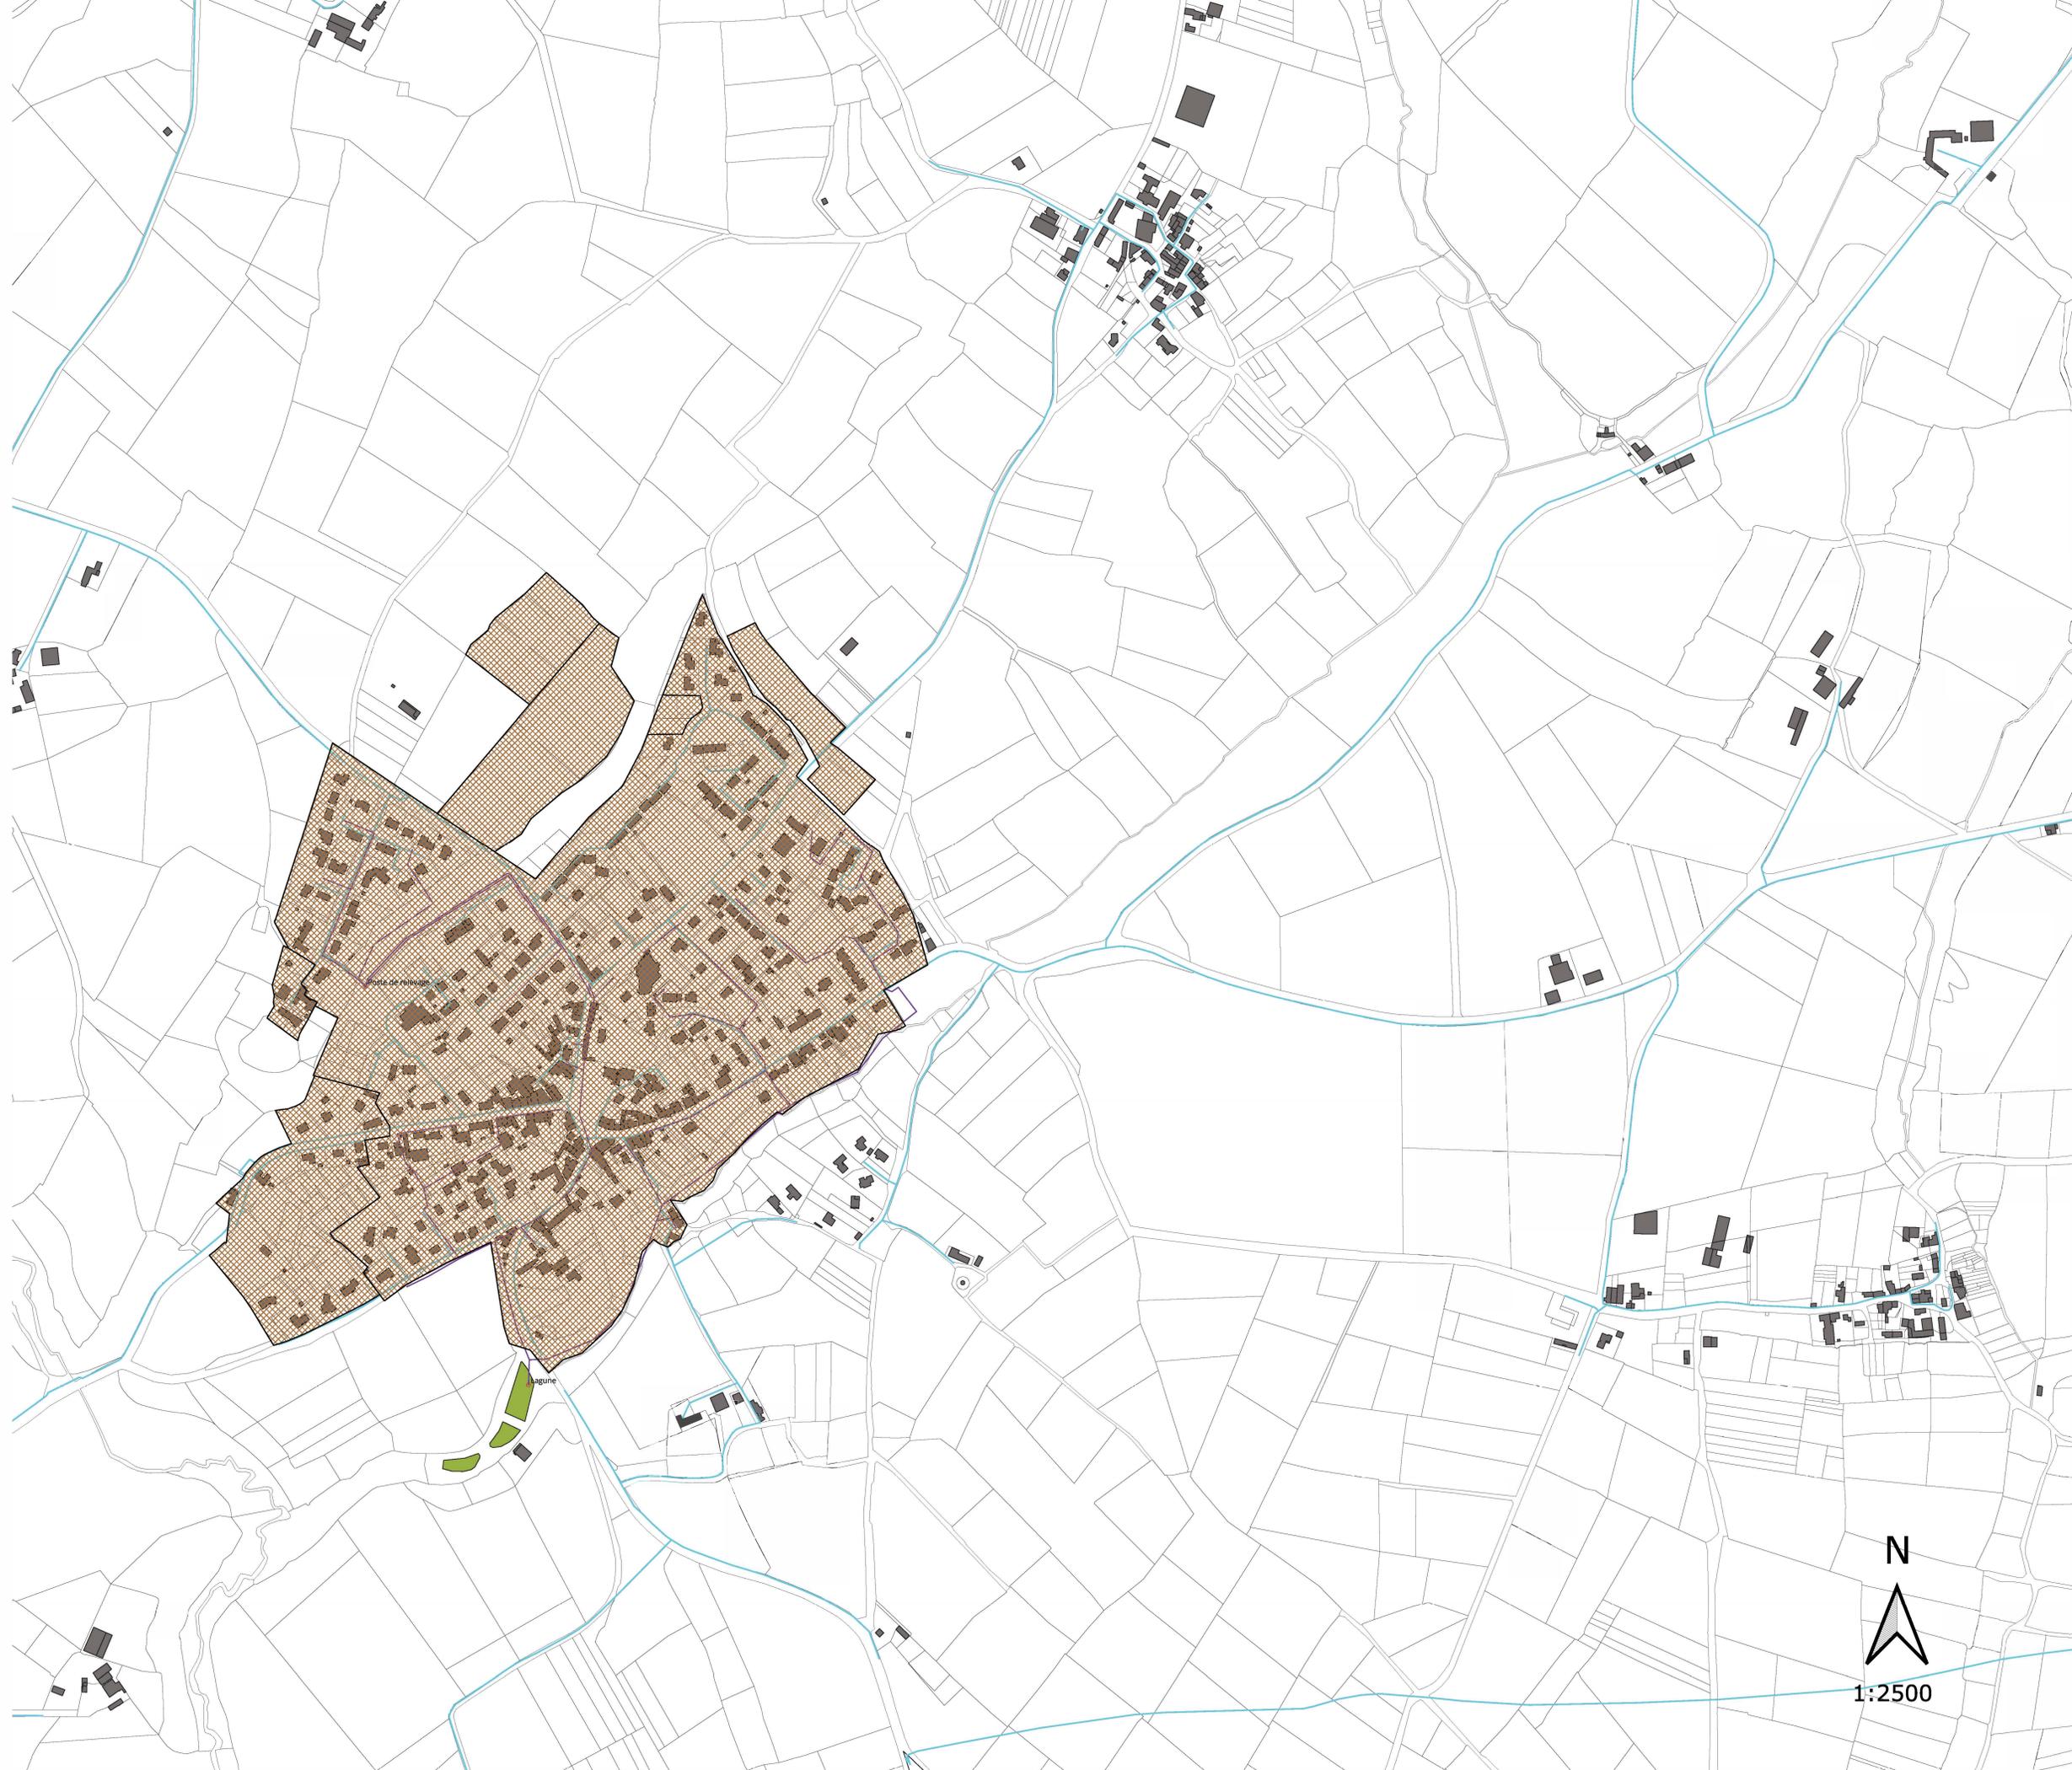

- Canalisation d'eau potable
- Canalisation d'eaux usées
- Poste de relevage eaux usées
- Zonage d'assainissement collectif
- Lagune



1:2500